

SUTARTINIAI ŽYMĖJIMAI



Sklypo ribos
unikalus sklypo nr.: 4780-0002-0018




Projektuojamas vieno buto gyvenamasis namas
unikalus daikto nr.: 2900-1000-9012



Esamas įvažiavimas į sklypą
(įvažiavimo plotis - $\geq 3,5\text{m}$)


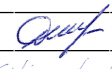
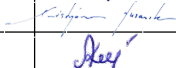
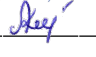




Projektuojama automobilio
stovėjimo vieta (2,5x5,1 m)

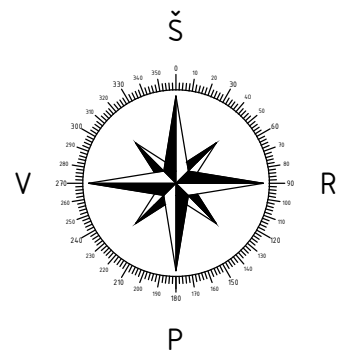

Pastabos:

1. Projektas atitinka statybos techninius reglamentus bei ekologinius, higieninius ir priešgaisrinius reikalavimus.

0	2024			Statybos leidimui. Statybai		
LAIDA	IŠLEIDIMO DATA			STATUSAS. IŠLEIDIMO PRIEŽASTIS (JEI TAIKOMA)		
Atestato Nr.	 MB "Statybinis aukštis" Tiltžės g. 170-333, LT-76296 Šiauliai Mob. Tel. 8 601 88978 el. p.: vozbutedaiva@gmail.com			STATINIO PROJEKTO PAVADINIMAS		
35973	PV	D. Vozbutė		Vieno buto gyvenamojo namo, Alytaus g. 46A, Šiauliai, naujos statybos projektiniai pasiūlymai. Savavališkos statybos įteisinimas		
A2136	SP PDV	K. Murauskas		Unikalus sklypo nr. 2901-0005-0301; Kadastrinis nr. 2901/0005:301 Šiaulių m. k.v.		
-	Proj.	A. Korsakaitė		DOKUMENTO PAVADINIMAS		
LT	STATYTOJAS IR (ARBA) UŽSAKOVAS			SITUACIJOS SCHEMA		
	UAB "Vaidas ir kompanija"			DOKUMENTO ŽYMUO		
				24021-01-PP-SP.B-01		
				Lapas	Lapų	
				1	1	

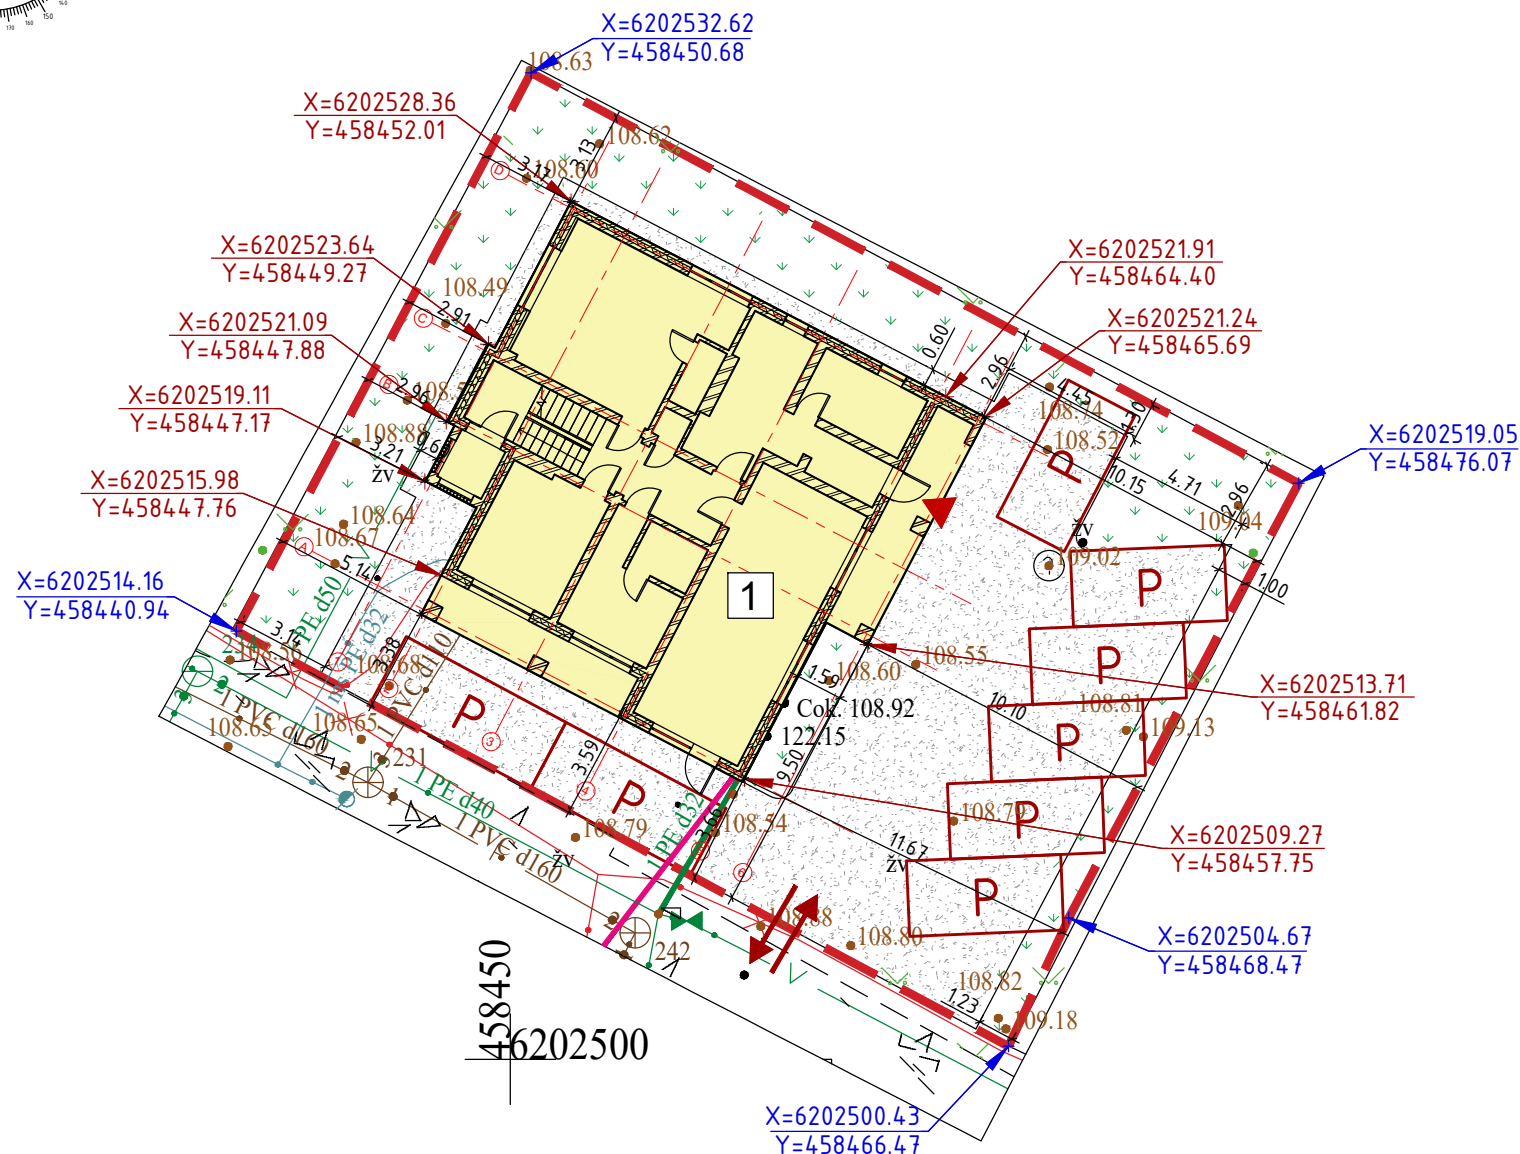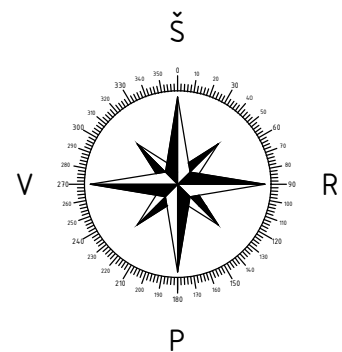

PAGRINDINIAI RODIKLIAI

Pavadinimas	Rodiklis	Maksimalios vertės	Mato vnt.
Sklypo rodikliai			
Sklypo plotas	602	-	m ²
Sklypo užstatymo intensyvumas	92,20	-	%
Sklypo užstatymo tankumas	34,32	-	%
Vieno buto gyvenamojo namo rodikliai			
Pastato užstatymo plotas	206,62	-	m ²
Bendras plotas	555,04	-	m ²
Naudingas plotas	419,03	-	m ²
Pastato tūris	2107	-	m ³
Aukštų skaičius	2	+ Mansarda ir pusrūsvis	vnt.
Pastato aukštis	13,55	-	m
Projektuojama aikštelė (II gr. nesudėtingasis statinys)			
Užstatytas plotas	243,05	-	m ²

SUTARTINIAI ŽYMĖJIMAI


- Sklypo ribos
unikalus sklypo nr.: 2901-0005-0301
- Projektuojamas vieno buto gyvenamasis namas
unikalus daikto nr.: 2900-1000-9012
- Esamas įvažiavimas į sklypą
(įvažiavimo plotis - ≥3,5m)
- Pagrindinis įėjimas į pastatą
- Projektuojama automobilio stovėjimo vieta
- Pastato koordinatės
X=6247669.04
Y=459103.61
- Sklypo koordinatės
X=6196042.88
Y=450386.13
- Projektuojama žvyro dangos aikštelė
- Projektuojami želdiniai

Pastabos:


- Sklypo plane matmenys nuroditi metrais (m).
- Projektuojamas pastatas atvaizduojamas pirmo aukšto planu. Atstumai nuo pastato iki sklypo ribos matuojami nuo sienos išorinio gabarito. Koordinatės rodo pastato ir sklypo kampus.
- Vadovaujantis STR 2.06.04:2014 "Gatvės ir vietinės reikšmės keliai" sklype numatytas atitinkamas stovėjimo vietų skaičius. Pagal sklype esantį gyvenamojo namo naudingą plotą, kuris šiuo atveju yra 419,03m² sklype įrengiamos aštuonios automobilių stovėjimo vietos.
- Želdynai turi užimti ne mažiau kaip 25% žemės sklypo ploto.
- Projektas atitinka statybos techninius reglamentus bei ekologinius, higieninius ir priešgaisrinius reikalavimus.

0	2024		Statybos leidimui. Statybai	
LAIDA	IŠLEIDIMO DATA		STATUSAS. IŠLEIDIMO PRIEŽASTIS (JEI TAIKOMA)	
Atestato Nr.		MB "Statybinis aukštis" Tilžės g. 170-333, LT-76296 Šiauliai Mob. Tel. 8 601 88978 el. p.: vozbutedaiva@gmail.com	STATINIO PROJEKTO PAVADINIMAS Vieno buto gyvenamojo namo, Alytaus g. 46A, Šiauliai, naujos statybos projektiniai pasiūlymai. Savavališkos statybos įteisinimas Unikalus sklypo nr. 2901-0005-0301; Kadastrinis nr. 2901/0005:301 Šiaulių m. k.v.	
35973	PV	D. Vozbutė	DOKUMENTO PAVADINIMAS	
A2136	SP PDV	K. Murauskas	SKLYPO PLANAS, M1:250	
-	Proj.	A. Korsakaitė		
LT	STATYTOJAS IR (ARBA) UŽSAKOVAS		DOKUMENTO ŽYMUO	Lapas Lapų
	UAB "Vaidas ir kompanija"		24021-01-PP-SP.B-02	1 1






0	2024		Statybos leidimui. Statybai	
LAIDA	IŠLEIDIMO DATA		STATUSAS. IŠLEIDIMO PRIEŽASTIS (JEI TAIKOMA)	
Atestato Nr.			STATINIO PROJEKTO PAVADINIMAS Vieno buto gyvenamojo namo, Alytaus g. 46A, Šiauliai, naujos statybos projektiniai pasiūlymai. Savavališkos statybos įteisinimas Unikalus sklypo nr. 2901-0005-0301, kadastrinis nr. 2901/0005:301 Šiaulių m. k.v.	
35973	PV	D. Vozbutė	DOKUMENTO PAVADINIMAS	
A2136	SA PDV	K. Murauskas	VIZUALIZACIJA	
-	Proj.	A. Korsakaitė	LAIDA	
LT	STATYTOJAS IR (ARBA) UŽSAKOVAS		LAPAS	
	UAB "Vaidas ir kompanija"		LAPŲ	
	24021-01-PP-SA.B-03		1	1
			0	

PUSRŪSIO PLANAS, M1:100

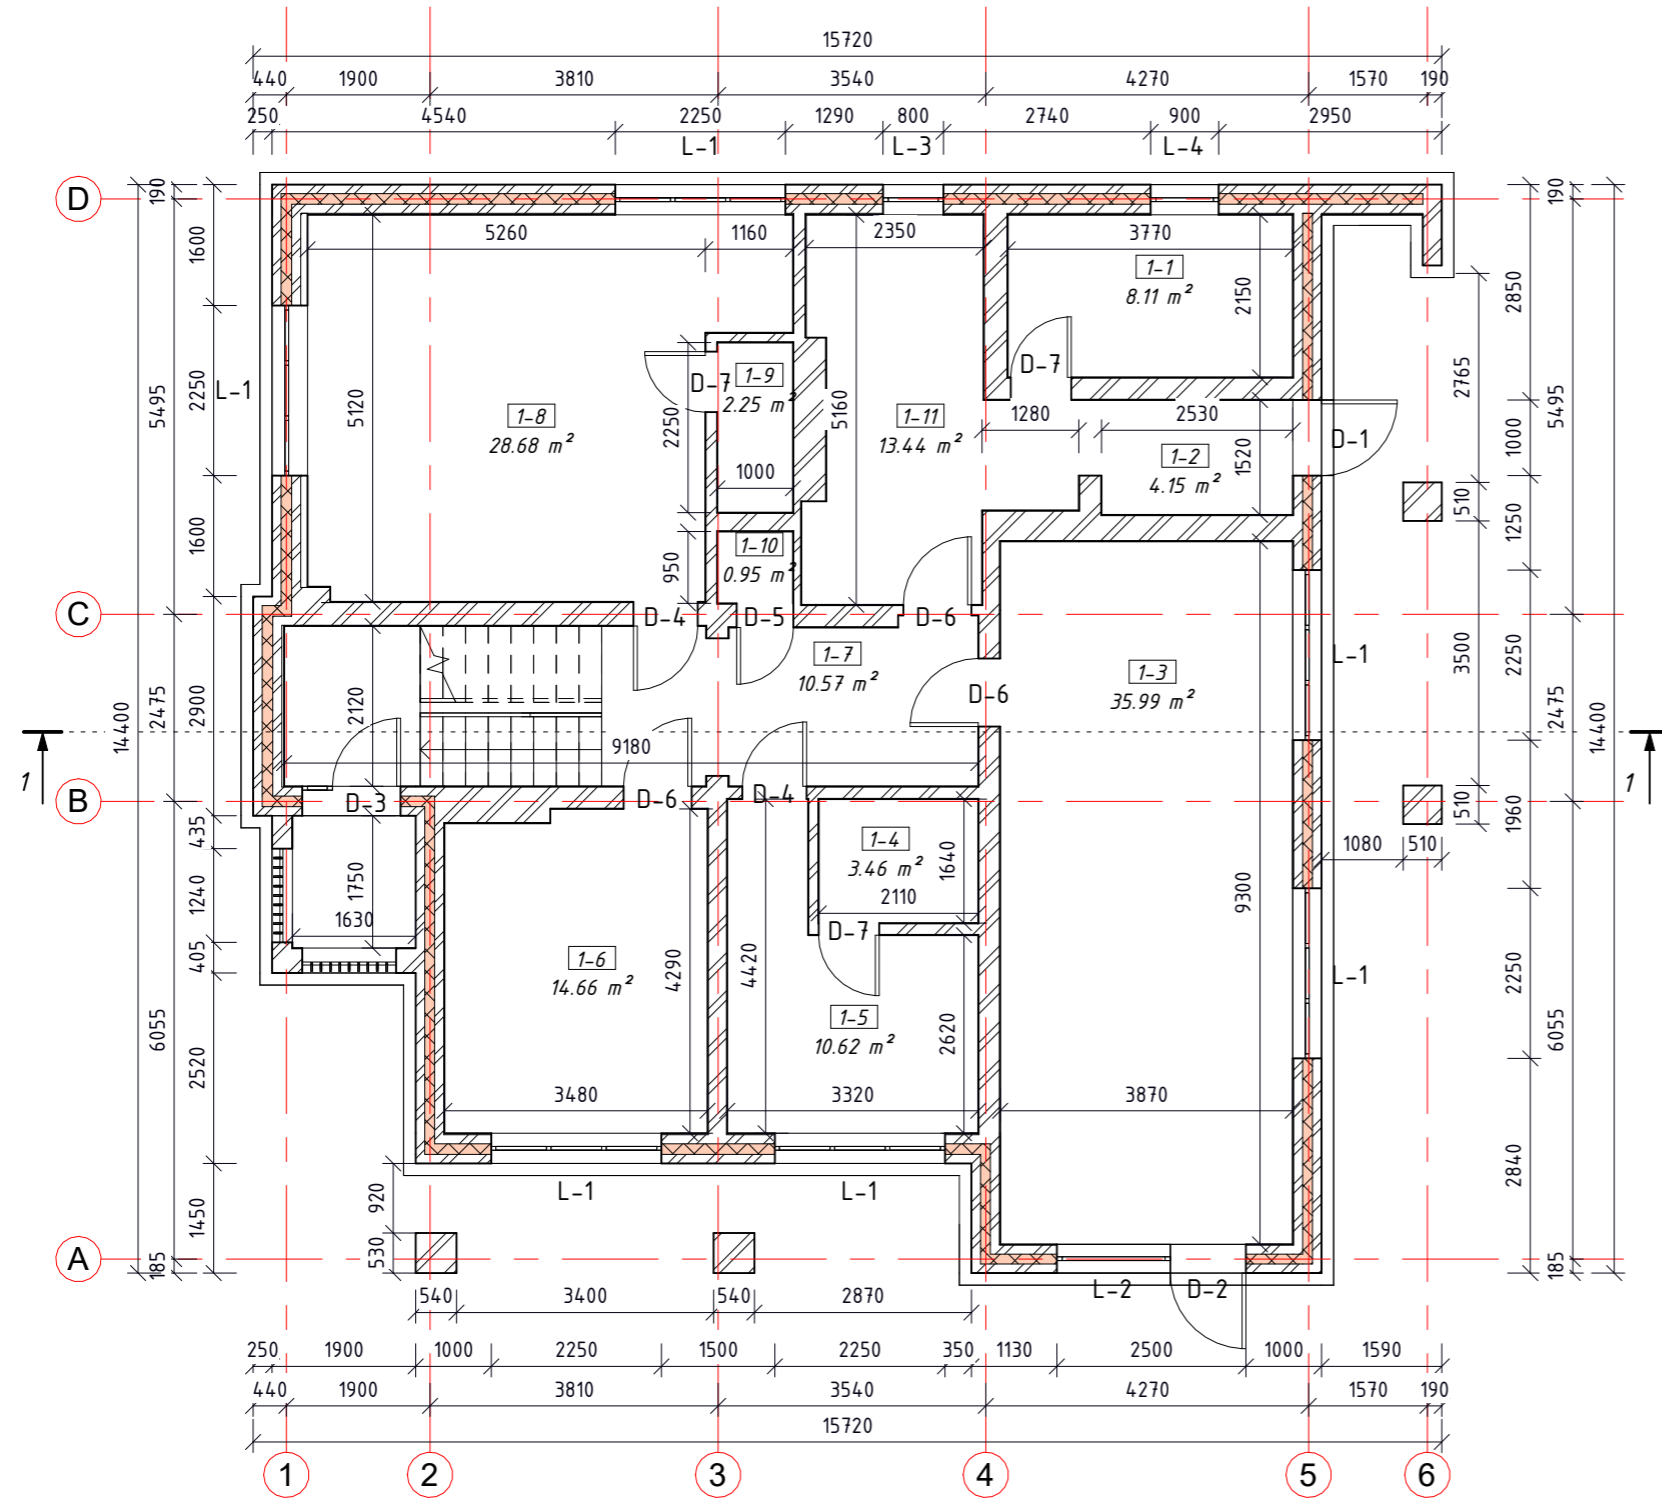
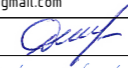
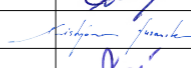
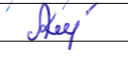


PUSRŪSIO PATALPŲ EKSPLIKACIJA		
Numeris	Pavadinimas	Plotas
1-1	Skalbykla	8.11 m ²
1-2	Tambūras	4.15 m ²
1-3	Sandėlis	35.99 m ²
1-4	San. mazgas	3.46 m ²
1-5	Skalbykla	10.62 m ²
1-6	Sandėlis	14.66 m ²
1-7	Koridorius	10.57 m ²
1-8	Virtuvė	28.68 m ²
1-9	Sandėlis	2.25 m ²
1-10	Tualetas	0.95 m ²
1-11	Katilinė	13.44 m ²
Iš viso:		132.88 m ²

SUTARTINIAI ŽYMĖJIMAI

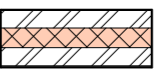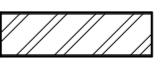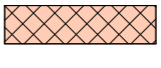-  Išorinė siena - silikatinių plytų mūras (120mm), termoputos (140mm), silikatinių plytų mūras (120mm), vidaus apdaila
-  Vidinė siena - vidaus apdaila, silikatinių plytų mūras, vidaus apdaila
-  Savavališkai įrengta termoputos šilumos izoliacija

Pastabos:
1. Matmenys nurodyti milimetru tikslumu (mm). Visus matmenis, kiekius ir dydžius tikslinti vietoje.

0	2024		Statybos leidimui. Statybai		
LAIDA	IŠLEIDIMO DATA		STATUSAS. IŠLEIDIMO PRIEŽASTIS (JEI TAIKOMA)		
Atestato Nr.		MB "Statybinis aukštis"		STATINIO PROJEKTO PAVADINIMAS Vieno buto gyvenamojo namo, Alytaus g. 46A, Šiauliai, naujos statybos projektiniai pasiūlymai. Savavališkos statybos įteisinimas Unikalus sklypo nr. 2901-0005-0301, kadastrinis nr. 2901/0005:301 Šiaulių m. k.v.	
		Tilžės g. 170-333, LT-76296 Šiauliai Mob. Tel. 8 601 88978 el. p.: vozbutedaiva@gmail.com			
35973	PV	D. Vozbutė		DOKUMENTO PAVADINIMAS PUSRŪSIO PLANAS, M1:100	
A2136	SA PDV	K. Murauskas			
-	Proj.	A. Korsakaitė		DOKUMENTO ŽYMUO 24021-01-PP-SA.B-04	
LT	STATYTOJAS IR (ARBA) UŽSAKOVAS UAB "Vaidas ir kompanija"				
				LAPAS	LAPŲ
				1	1


PIRMO AUKŠTO PLANAS, M1:100

PIRMO AUKŠTO PATALPŲ EKSPLIKACIJA

Numeris	Pavadinimas	Plotas
2-1	Koridorius	17.40 m ²
2-2	San. mazgas	2.46 m ²
2-3	Kambarys	14.10 m ²
2-4	Kambarys	15.67 m ²
2-5	San. mazgas	2.86 m ²
2-6	Kambarys	21.74 m ²
2-7	San. mazgas	2.78 m ²
2-8	San. mazgas	2.85 m ²
2-9	Kambarys	22.12 m ²
2-10	San. mazgas	2.69 m ²
2-11	Kambarys	10.93 m ²
2-12	Kambarys	14.83 m ²

Iš viso: 130.43 m²


SUTARTINIAI ŽYMĖJIMAI

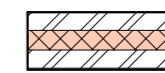


Išorinė siena - silikatinių plytų mūras (120mm), termoputos (140mm), silikatinių plytų mūras (120mm), vidaus apdaila



Vidinė siena - vidaus apdaila, silikatinių plytų mūras, vidaus apdaila

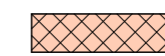

Savavališkai įrengta termoputos šilumos izoliacija

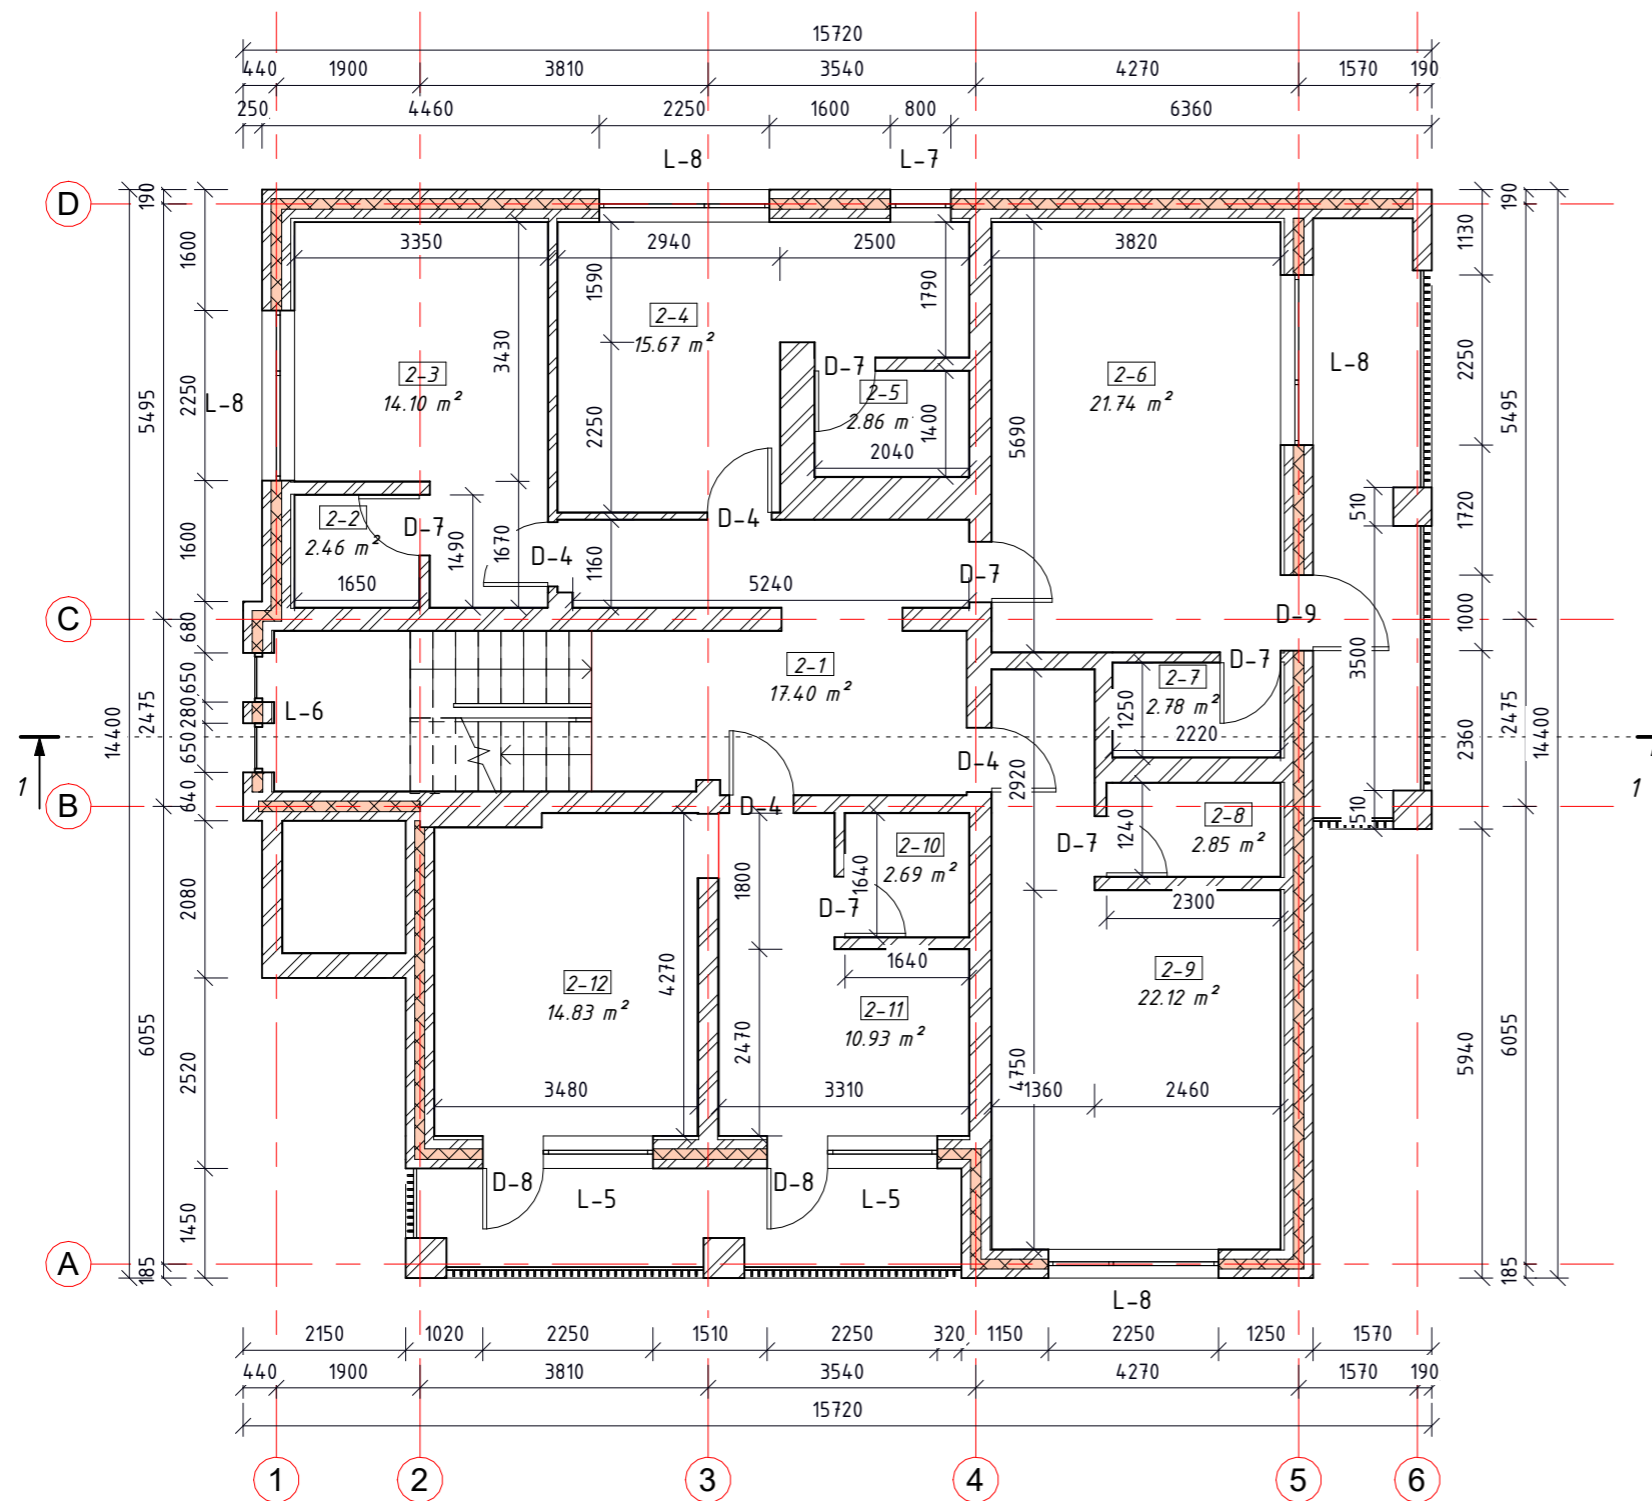


Pastabos:

1. Matmenys nurodyti milimetru tikslumu (mm). Visus matmenis, kiekius ir dydžius tikslinti vietoje.

0	2024		Statybos leidimui. Statybai	
LAIDA	IŠLEIDIMO DATA		STATUSAS. IŠLEIDIMO PRIEŽASTIS (JEI TAIKOMA)	
Atestato Nr.	MB "Statybinis aukštis" Tilžės g. 170-333, LT-76296 Šiauliai Mob. Tel. 8 601 88978 el. p.: vozbutedaiva@gmail.com		STATINIO PROJEKTO PAVADINIMAS	
			Vieno buto gyvenamojo namo, Alytaus g. 46A, Šiauliai, naujos statybos projektiniai pasiūlymai. Savavališkos statybos įteisinimas Unikalus sklypo nr. 2901-0005-0301, kadastrinis nr. 2901/0005:301 Šiaulių m. k.v.	
35973	PV	D. Vozbutė	DOKUMENTO PAVADINIMAS	
A2136	SA PDV	K. Murauskas	PIRMO AUKŠTO PLANAS, M1:100	
-	Proj.	A. Korsakaitė	DOKUMENTO ŽYMUO	
LT	STATYTOJAS IR (ARBA) UŽSAKOVAS		DOKUMENTO ŽYMUO	
	UAB "Vaidas ir kompanija"		24021-01-PP-SA.B-05	
			LAPAS	LAPŲ
			1	1

ANTRO AUKŠTO PLANAS, M1:100

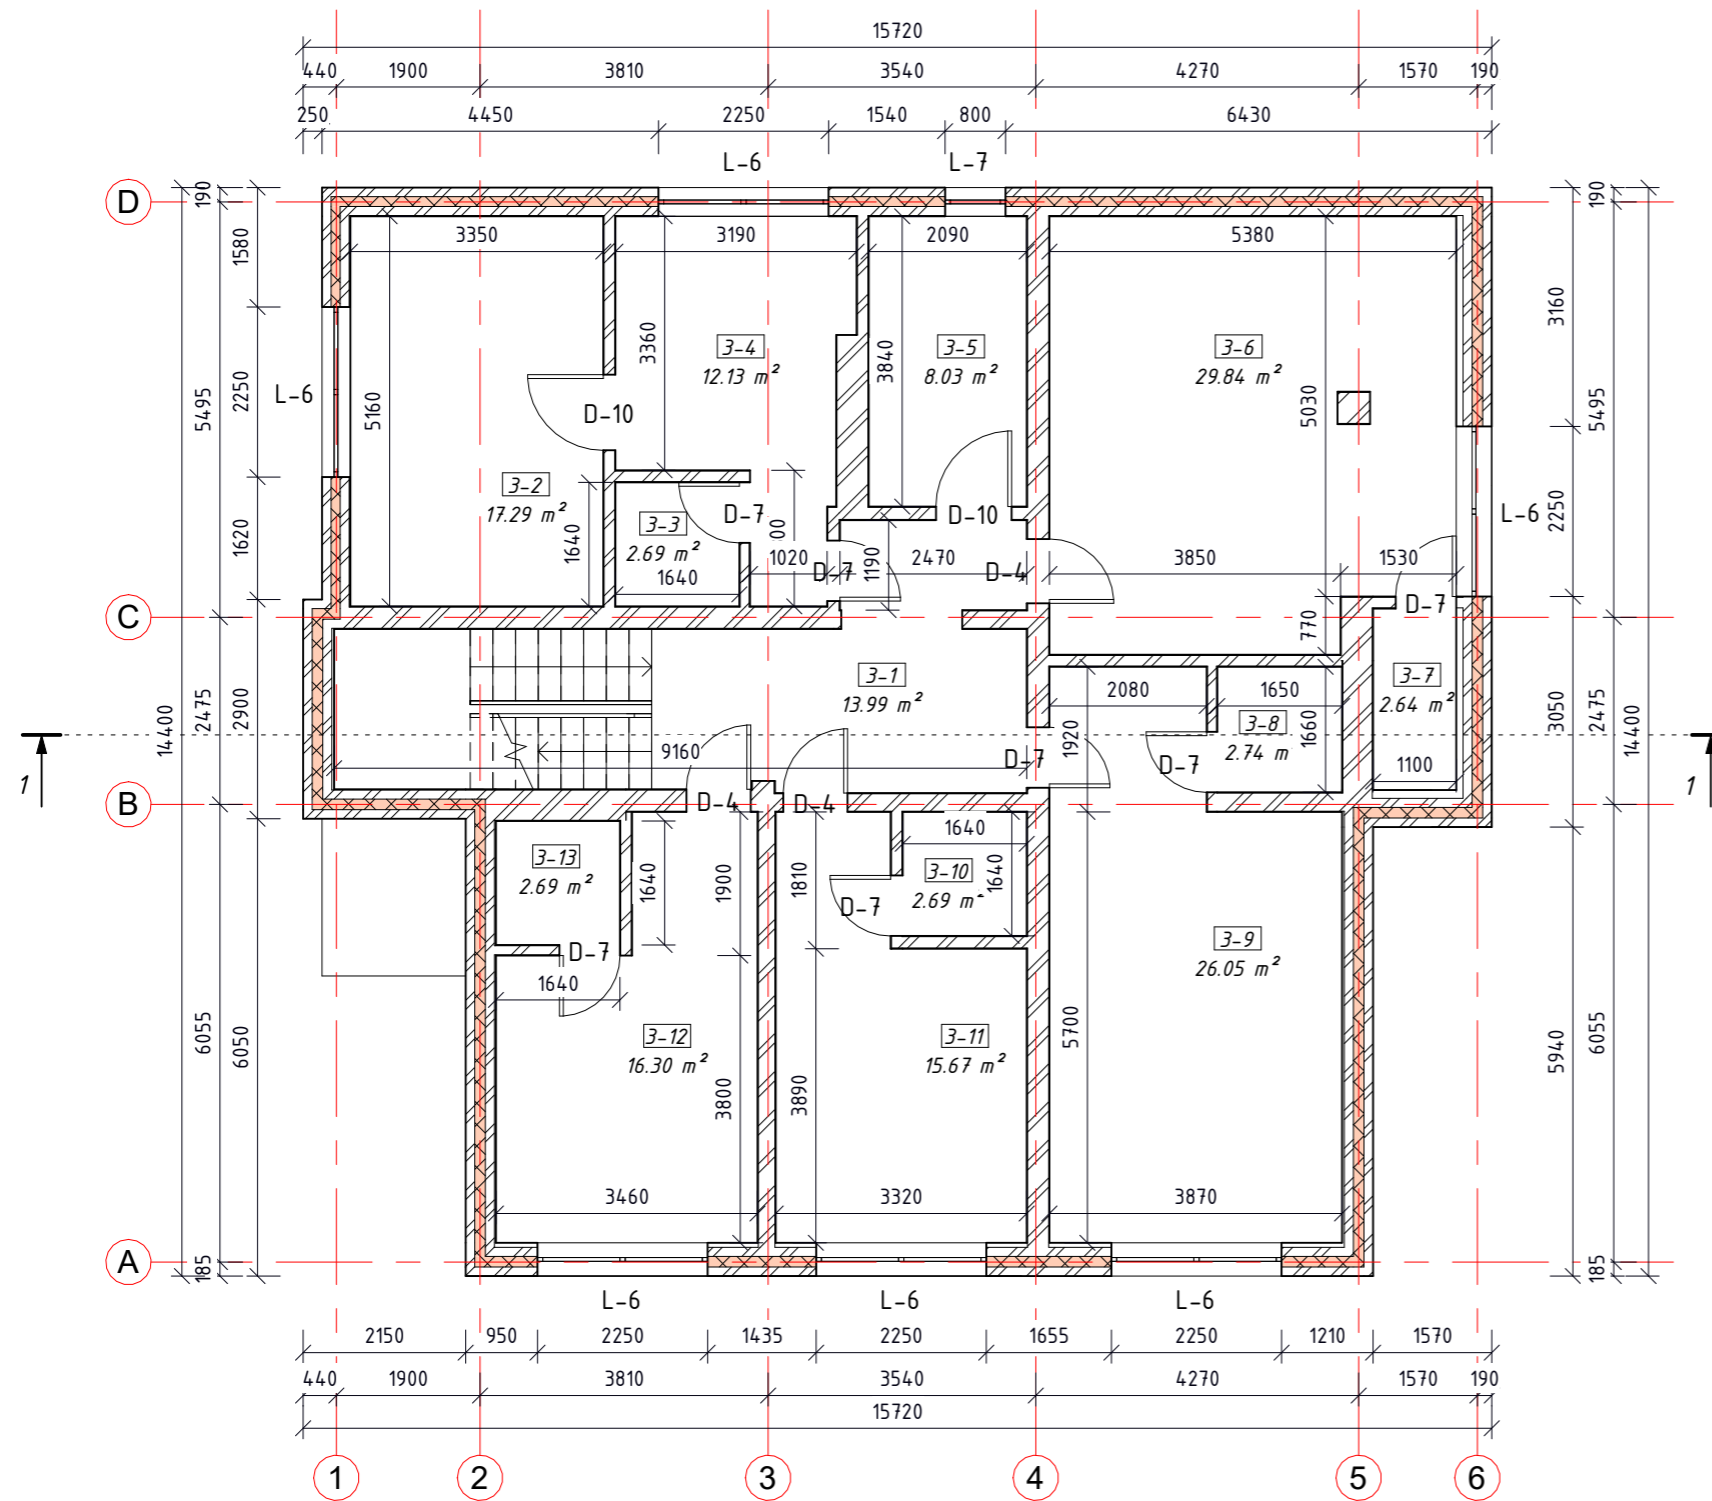

ANTRO AUKŠTO PATALPŲ EKSPLIKACIJA		
Numeris	Pavadinimas	Plotas
3-1	Koridorius	13.99 m ²
3-2	Kambarys	17.29 m ²
3-3	San. mazgas	2.69 m ²
3-4	Kambarys	12.13 m ²
3-5	Kambarys	8.03 m ²
3-6	Kambarys	29.84 m ²
3-7	San. mazgas	2.64 m ²
3-8	San. mazgas	2.74 m ²
3-9	Kambarys	26.05 m ²
3-10	San. mazgas	2.69 m ²
3-11	Kambarys	15.67 m ²
3-12	Kambarys	16.30 m ²
3-13	San. mazgas	2.69 m ²
Iš viso:		152.75 m ²


SUTARTINIAI ŽYMĖJIMAI

- Išorinė siena - silikatinių plytų mūras (120mm), termoputos (140mm), silikatinių plytų mūras (120mm), vidaus apdaila
- Vidinė siena - vidaus apdaila, silikatinių plytų mūras, vidaus apdaila
- Savavališkai įrengta termoputos šilumos izoliacija

Pastabos:
1. Matmenys nurodyti milimetru tikslumu (mm). Visus matmenis, kiekius ir dydžius tikslinti vietoje.




0	2024		Statybos leidimui. Statybai		
LAIDA	IŠLEIDIMO DATA		STATUSAS. IŠLEIDIMO PRIEŽASTIS (JEI TAIKOMA)		
Atestato Nr.		MB "Statybinis aukštis"		STATINIO PROJEKTO PAVADINIMAS Vieno buto gyvenamojo namo, Alytaus g. 46A, Šiauliai, naujos statybos projektiniai pasiūlymai. Savavališkos statybos įteisinimas Unikalus sklypo nr. 2901-0005-0301, kadastrinis nr. 2901/0005:301 Šiaulių m. k.v.	
		Tilžės g. 170-333, LT-76296 Šiauliai Mob. Tel. 8 601 88978 el. p.: vozbutedaiva@gmail.com			
35973	PV	D. Vozbutė		DOKUMENTO PAVADINIMAS ANTRO AUKŠTO PLANAS, M1:100	
A2136	SA PDV	K. Murauskas			
-	Proj.	A. Korsakaitė		LAIDA 0	
LT	STATYTOJAS IR (ARBA) UŽSAKOVAS UAB "Vaidas ir kompanija"		DOKUMENTO ŽYMUO 24021-01-PP-SA.B-06		
				LAPAS 1	LAPŲ 1

MANSARDOS PLANAS, M1:100

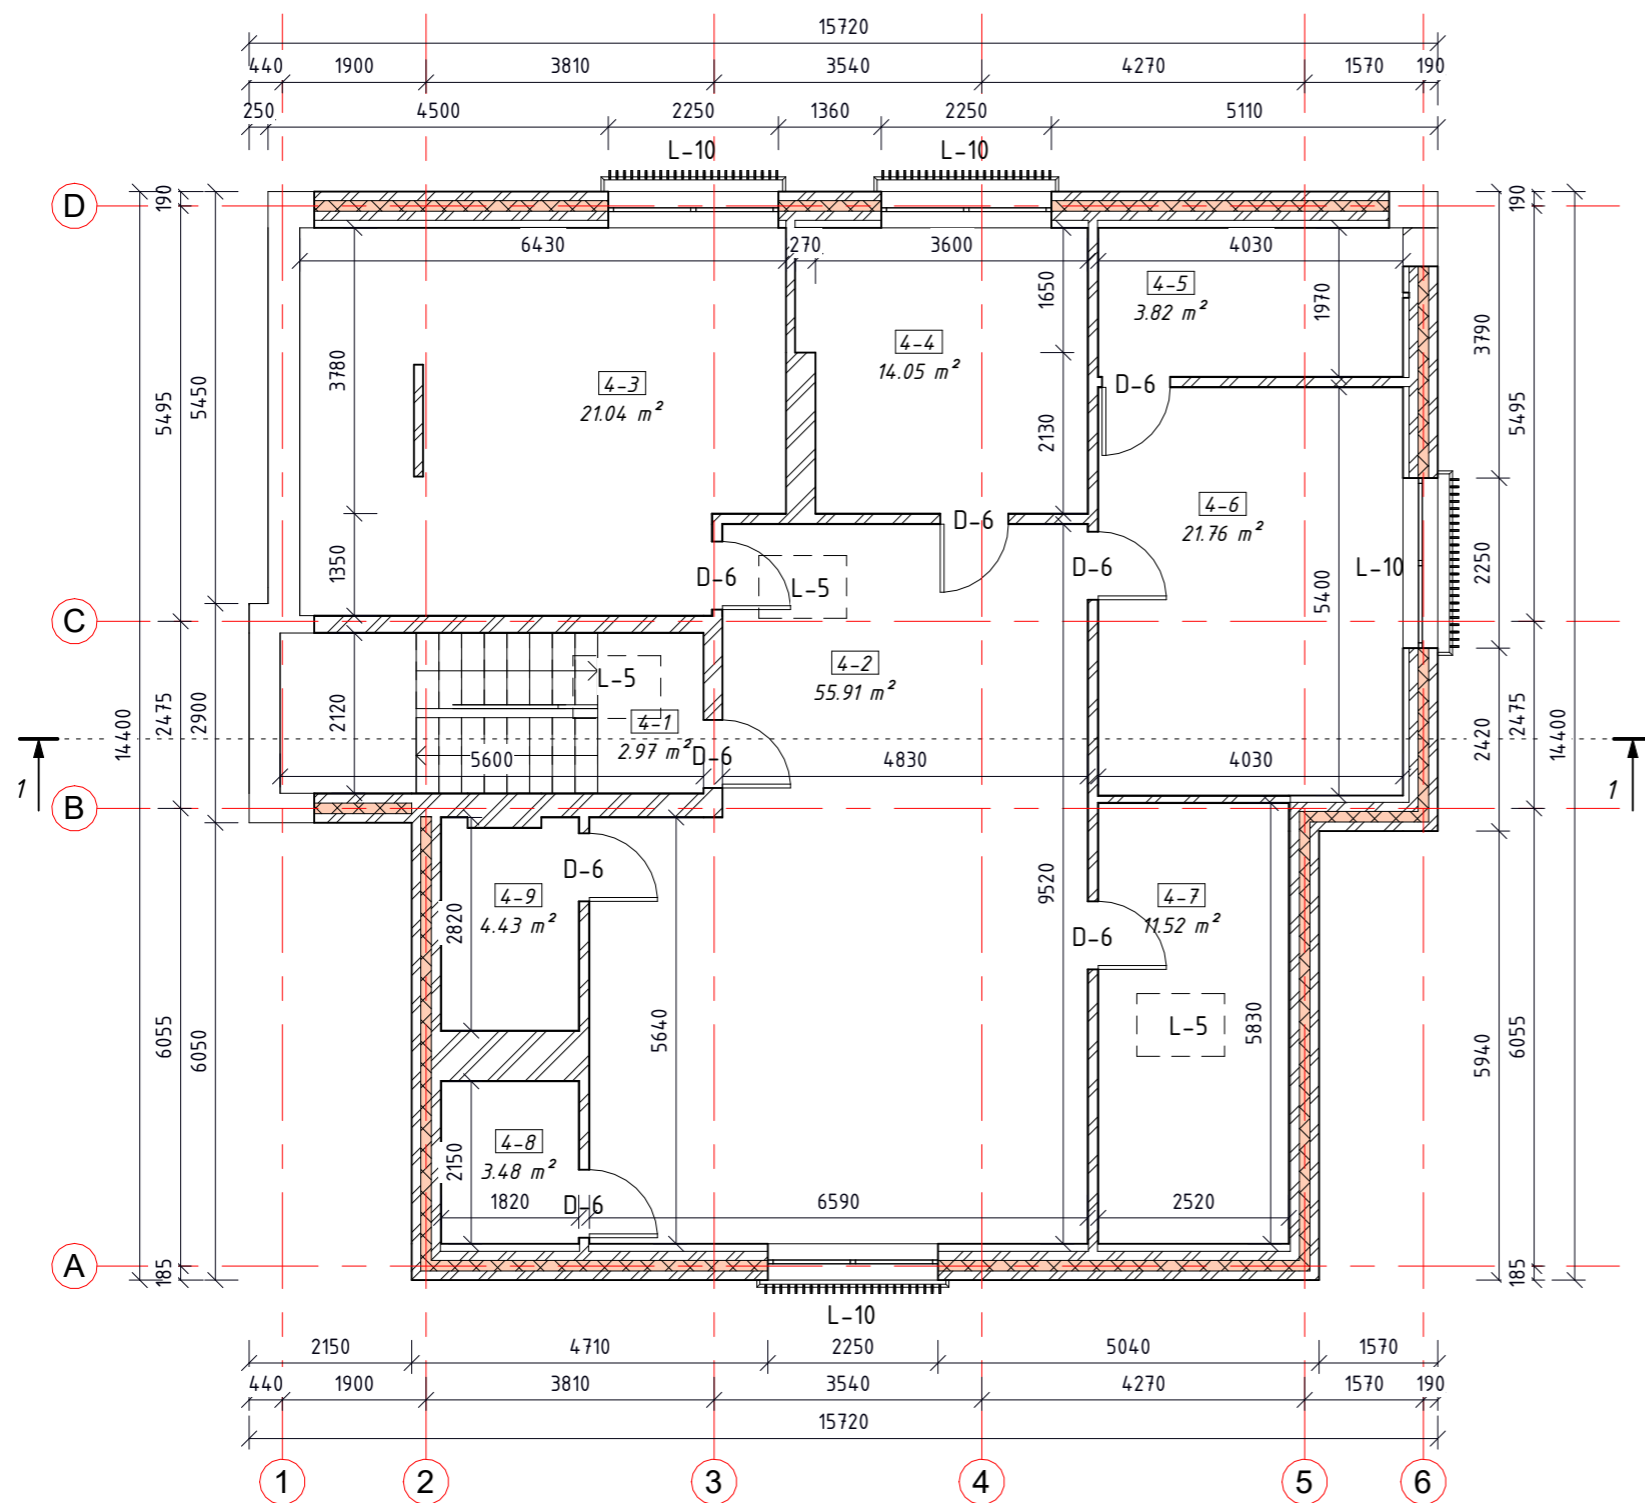





MANSARDOS PATALPŲ EKSPLIKACIJA		
Numeris	Pavadinimas	Plotas
4-1	Laiptinė	2.97 m ²
4-2	Pagalbinė patalpa	55.91 m ²
4-3	Pagalbinė patalpa	21.04 m ²
4-4	Pagalbinė patalpa	14.05 m ²
4-5	Pagalbinė patalpa	3.82 m ²
4-6	Pagalbinė patalpa	21.76 m ²
4-7	Pagalbinė patalpa	11.52 m ²
4-8	Sandėlis	3.48 m ²
4-9	Sandėlis	4.43 m ²
Iš viso:		138.98 m ²

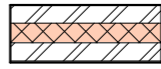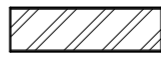SUTARTINIAI ŽYMĖJIMAI

-  Išorinė siena - silikatinių plytų mūras (120mm), termoputos (140mm), silikatinių plytų mūras (120mm), vidaus apdaila
-  Vidinė siena - vidaus apdaila, silikatinių plytų mūras, vidaus apdaila
-  Savavališkai įrengta termoputos šilumos izoliacija

Pastabos:
1. Matmenys nurodyti milimetru tikslumu (mm). Visus matmenis, kiekius ir dydžius tikslinti vietoje.

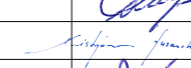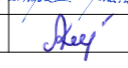0	2024		Statybos leidimui. Statybai		
LAIDA	IŠLEIDIMO DATA		STATUSAS. IŠLEIDIMO PRIEŽASTIS (JEI TAIKOMA)		
Atestato Nr.		MB "Statybinis aukštis"		STATINIO PROJEKTO PAVADINIMAS Vieno buto gyvenamojo namo, Alytaus g. 46A, Šiauliai, naujos statybos projektiniai pasiūlymai. Savavališkos statybos įteisinimas Unikalus sklypo nr. 2901-0005-0301, kadastrinis nr. 2901/0005:301 Šiaulių m. k.v.	
		Tilžės g. 170-333, LT-76296 Šiauliai Mob. Tel. 8 601 88978 el. p.: vozbutedaiva@gmail.com			
35973	PV	D. Vozbutė		DOKUMENTO PAVADINIMAS MANSARDOS PLANAS, M1:100	
A2136	SA PDV	K. Murauskas			
-	Proj.	A. Korsakaitė		DOKUMENTO ŽYMUO 24021-01-PP-SA.B-07	
LT	STATYTOJAS IR (ARBA) UŽSAKOVAS UAB "Vaidas ir kompanija"				
				LAPAS	LAPŲ
				1	1




FASADAS A-D, M1:100



FASADAS 1-6, M1:100




SUTARTINIAI ŽYMĖJIMAI


-  - Stogo danga - čerpinio profilio skardos lakštai
-  - Fasado apdaila - be apdailos
-  - Cokolio apdaila - dekoratyvinis tinkas

Pastabos:


1. Matmenys nurodyti milimetru tikslumu (mm), altitudės metu tikslumu (m). Visus matmenis, kiekius ir dydžius tikslinti vietoje.

0	2024		Statybos leidimui. Statybai	
LAIDA	IŠLEIDIMO DATA		STATUSAS. IŠLEIDIMO PRIEŽASTIS (JEI TAIKOMA)	
Atestato Nr.	 MB "Statybinis aukštis" Tilžės g. 170-333, LT-76296 Šiauliai Mob. Tel. 8 601 88978 el. p.: vozbutedaiva@gmail.com		STATINIO PROJEKTO PAVADINIMAS	
			Vieno buto gyvenamojo namo, Alytaus g. 46A, Šiauliai, naujos statybos projektiniai pasiūlymai. Savavališkos statybos įteisinimas Unikalus sklypo nr. 2901-0005-0301, kadastrinis nr. 2901/0005:301 Šiaulių m. k.v.	
35973	PV	D. Vozbutė	DOKUMENTO PAVADINIMAS	
A2136	SA PDV	K. Murauskas	FASADAI, M1:100 LAIDA 0	
-	Proj.	A. Korsakaitė		
LT	STATYTOJAS IR (ARBA) UŽSAKOVAS		DOKUMENTO ŽYMUO	LAPAS
	UAB "Vaidas ir kompanija"		24021-01-PP-SA.B-08	LAPŲ
				1
				1


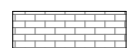

FASADAS 6-1, M1:100

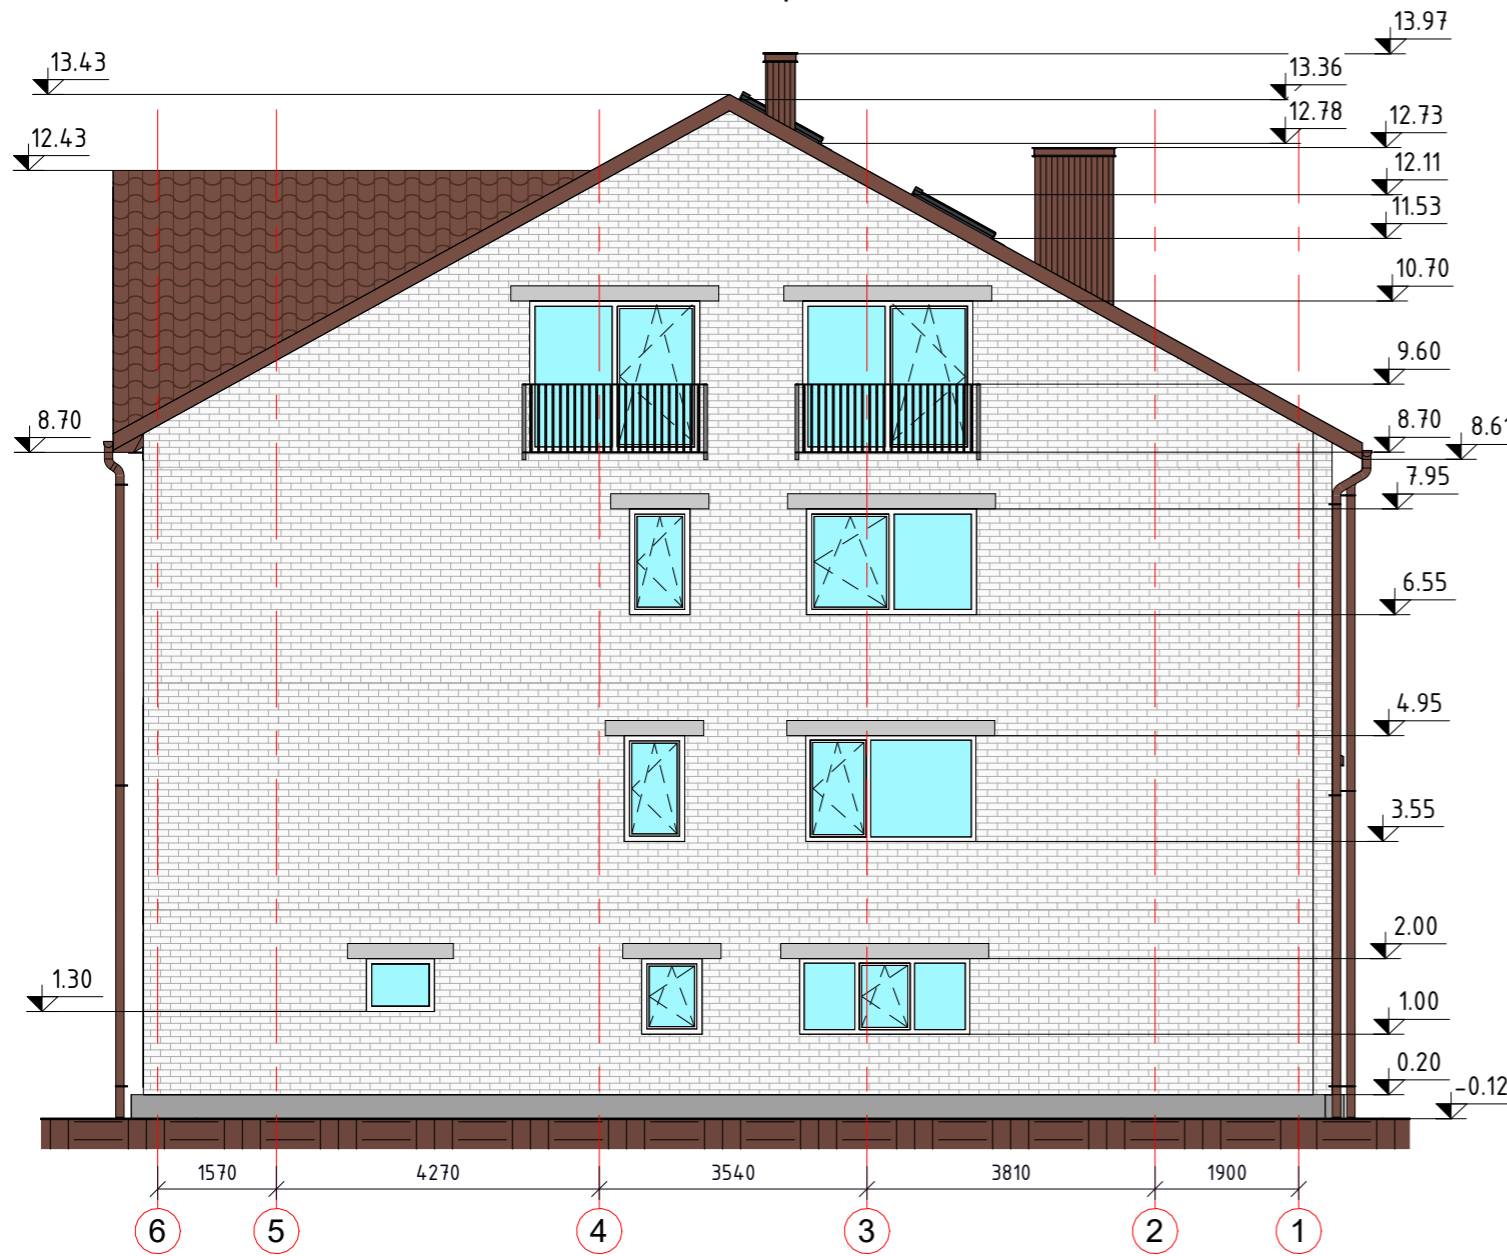

FASADAS D-A, M1:100

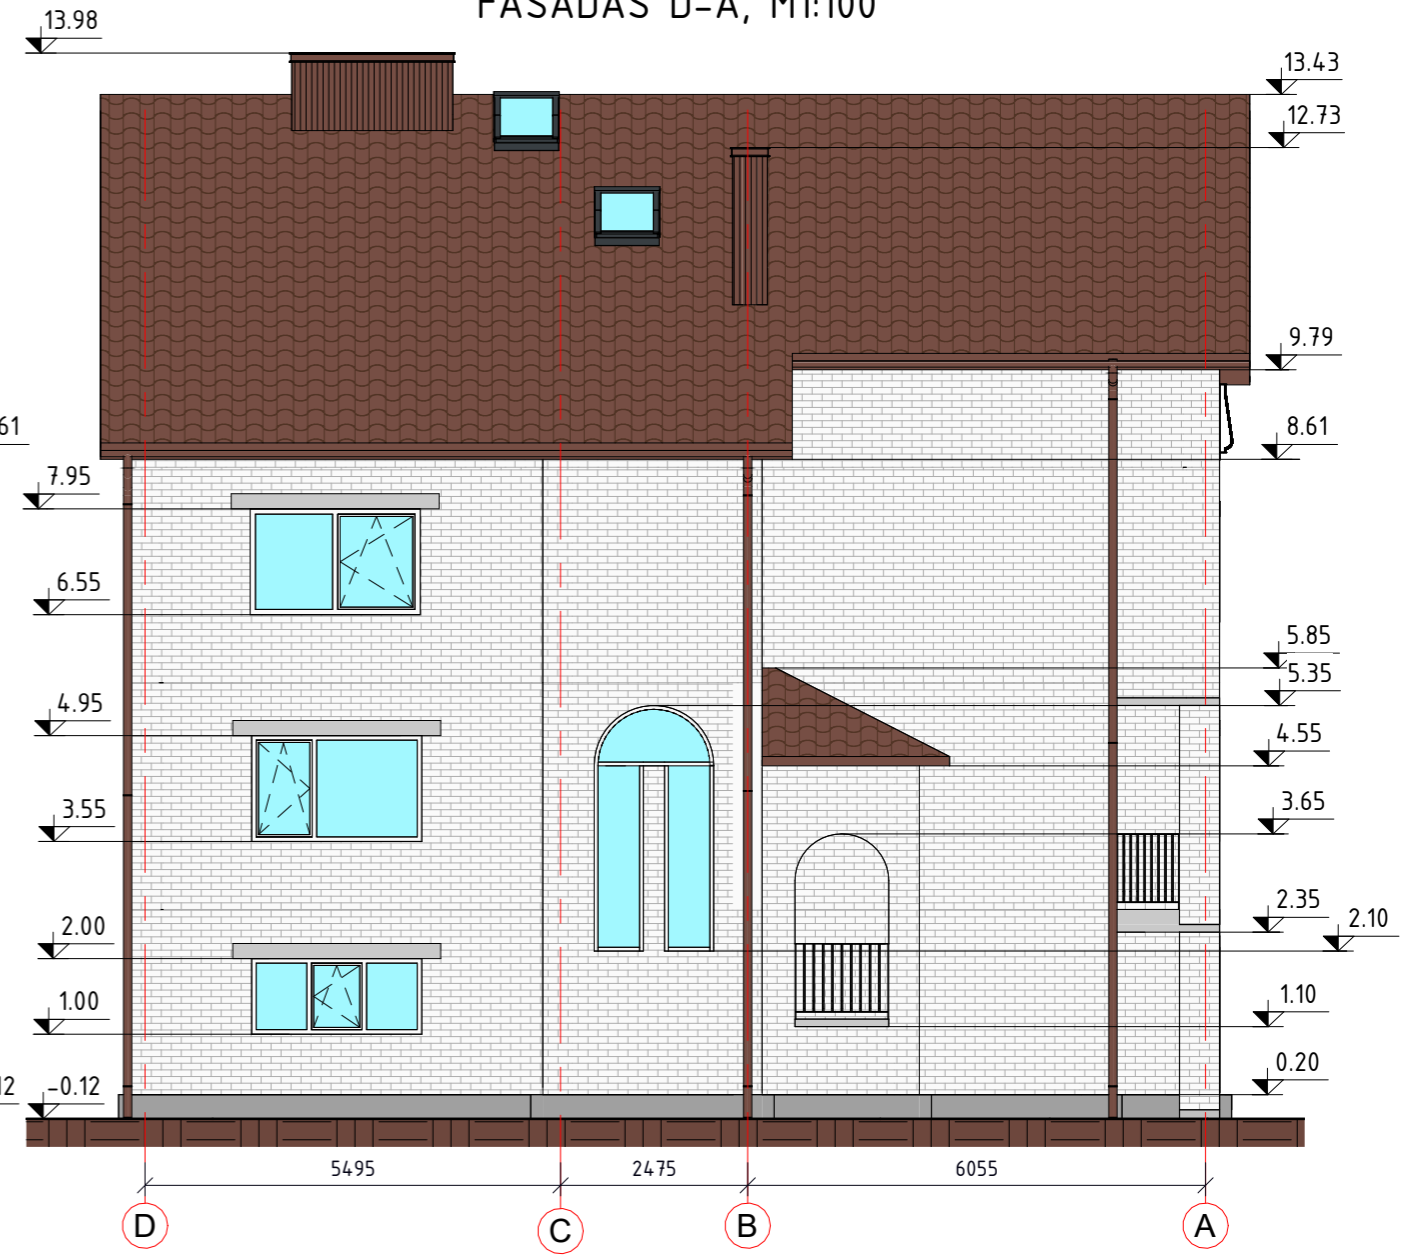


SUTARTINIAI ŽYMĖJIMAI


-  - Stogo danga - čerpinio profilio skardos lakštai
-  - Fasado apdaila - be apdailos
-  - Cokolio apdaila - dekoratyvinis tinkas

Pastabos:

1. Matmenys nurodyti milimetru tikslumu (mm), altitudės metu tikslumu (m). Visus matmenis, kiekius ir dydžius tikslinti vietoje.

0	2024		Statybos leidimui. Statybai	
LAIDA	IŠLEIDIMO DATA		STATUSAS. IŠLEIDIMO PRIEŽASTIS (JEI TAIKOMA)	
Atestato Nr.	 MB "Statybinis aukštis" Tilžės g. 170-333, LT-76296 Šiauliai Mob. Tel. 8 601 88978 el. p.: vozbutedaiva@gmail.com		STATINIO PROJEKTO PAVADINIMAS	
			Vieno buto gyvenamojo namo, Alytaus g. 46A, Šiauliai, naujos statybos projektiniai pasiūlymai. Savavališkos statybos įteisinimas Unikalus sklypo nr. 2901-0005-0301, kadastrinis nr. 2901/0005:301 Šiaulių m. k.v.	
35973	PV	D. Vozbutė	DOKUMENTO PAVADINIMAS	
A2136	SA PDV	K. Murauskas	FASADAI, M1:100	
-	Proj.	A. Korsakaitė	DOKUMENTO ŽYMUO	
LT	STATYTOJAS IR (ARBA) UŽSAKOVAS		24021-01-PP-SA.B-09	
	UAB "Vaidas ir kompanija"		LAPAS	LAPŲ
			1	1

PJŪVIS 1-1, M1:100

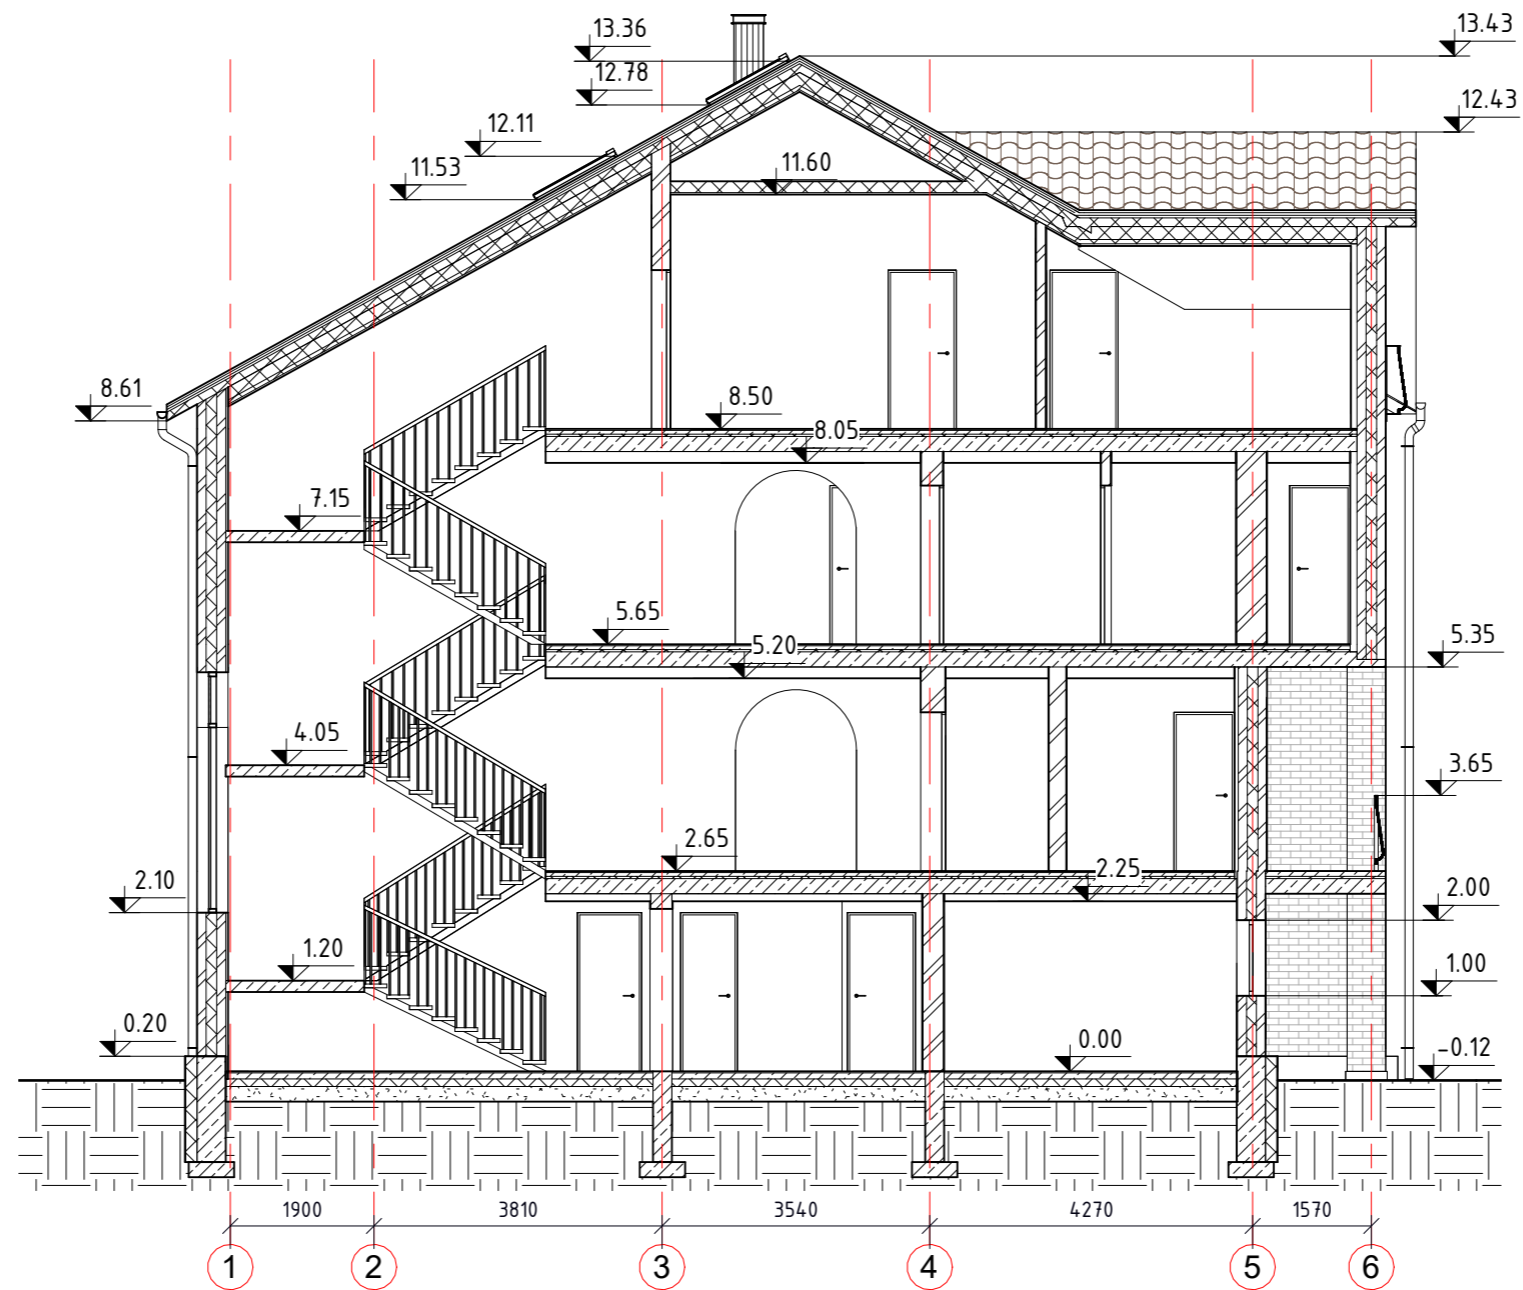

Pastabos:

1. Matmenys nurodyti milimetru tikslumu (mm), altitudės metru tikslumu (m). Visus matmenis, kiekius ir dydžius tikslinti vietoje.

0	2024		Statybos leidimui. Statybai		
LAIDA	IŠLEIDIMO DATA		STATUSAS. IŠLEIDIMO PRIEŽASTIS (JEI TAIKOMA)		
Atestato Nr.			STATINIO PROJEKTO PAVADINIMAS		
			Vieno buto gyvenamojo namo, Alytaus g. 46A, Šiauliai, naujos statybos projektiniai pasiūlymai. Savavališkos statybos įteisinimas. Unikalus sklypo nr. 2901-0005-0301, kadastrinis nr. 2901/0005:301 Šiaulių m. k.v.		
35973	PV	D. Vozbutė		DOKUMENTO PAVADINIMAS	LAIDA
A2136	SA PDV	K. Murauskas			PJŪVIS 1-1, M1:100
-	Proj.	A. Korsakaitė		DOKUMENTO ŽYMUO	LAPAS
LT	STATYTOJAS IR (ARBA) UŽSAKOVAS		UAB "Vaidas ir kompanija"		24-021-01-PP-SA.B-10
					1
					1